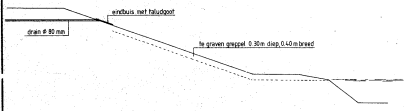

DOORSNEDE UITMONDING DRAINAGE
T.P.V. KLEIKADE
SCHAAL 1:100

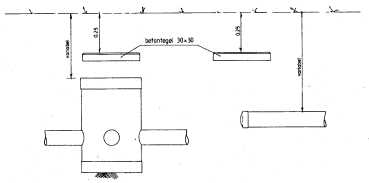

DETAILS INSPEKTIEPUT EN
DRAINAGE-EINDSTUK (BUITEN GREENS EN TEES)
SCHAAL 1:10

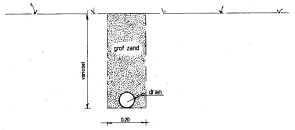

DETAIL DRAINSLEUF (BUITEN GREENS EN TEES)
SCHAAL 1:10

VERKLARING

- GEPERFOREERDE DRAINAGE ø 80 mm
- BLINDE DRAINAGE ø 80 mm
- P.V.C. LEIDING ø 125 mm
- P.V.C. INSPEKTIEPUT MET TYPENUMMER
- TE MAKEN DOORSPUITSTUKKEN
- 0.60" LIGGING DRAINAGE B.O.B. IN METERS T.O.V. MAAIVELD
- 8.00 MATEN IN METERS
- TE PLAATSEN KOLK
- TE GRAVEN GREPPEL

DOORSNEDE CUNET MET DRAINAGE ZIE TEKENING PHW 19.3

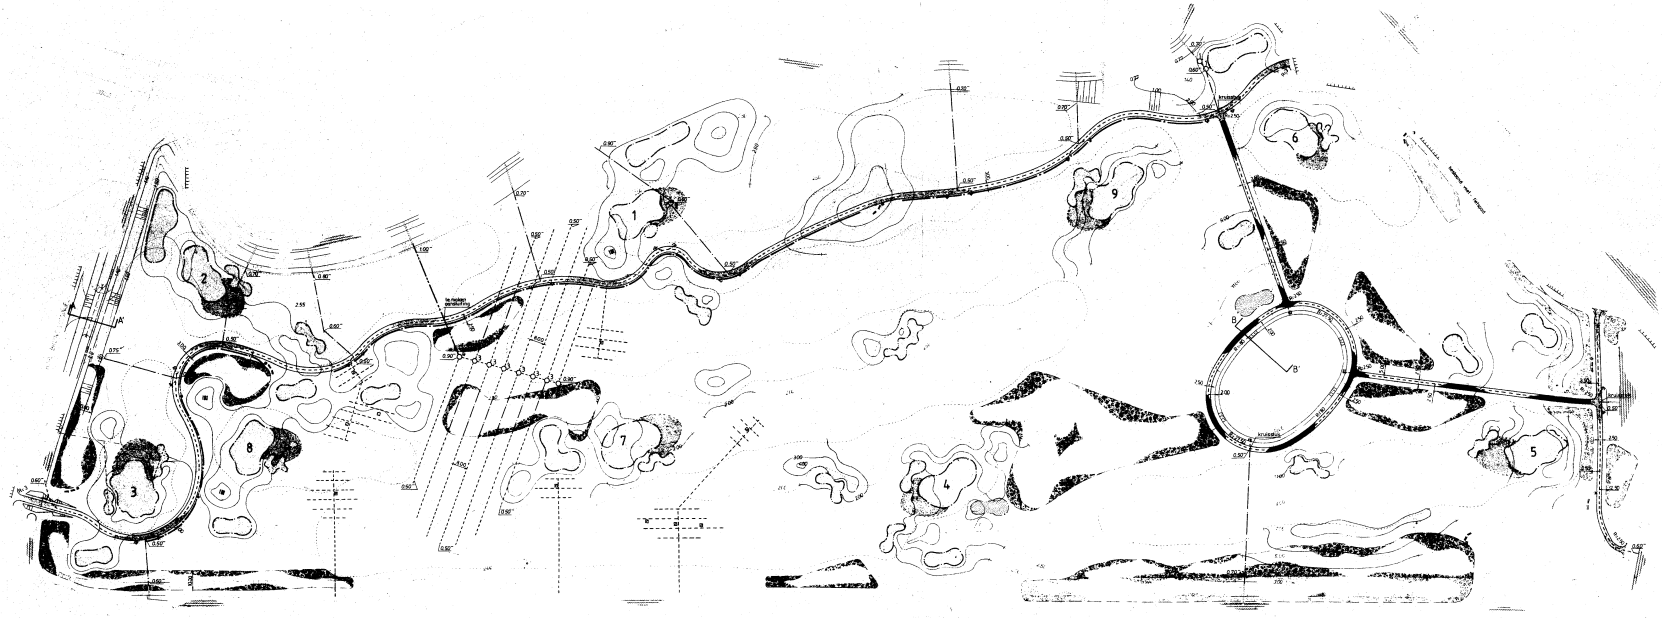

Ingekomen:
18 FEB 2010
Nr. 2010/5404
Afd. RO
Routing Ondertekend

openbare werken
dienst aan den rijn

Situatie: ZEGERSLOOT FASE 4	
Onderwerp: AANLEG OPENBARE PARKVOORZIENINGEN DRAINAGE	
wijziging datum	
P85 - 286	PHW 19.4