


PROJECTORG. SANERING BODEMVERONTREINIGINGEN			
PROVINCIE ZUID-HOLLAND			
VOORMALIG ASPHALTFABRIEK		OVERZICHTSKAART	
ALPHEN a/d RIJN			
GET	GEC	PROJ.L.	SCHAAL 1 : 25000
11-1984	HR.	J.A.M.	BLAD IN BLADEN
P.v.H.			REG.NR
INGENIEURSBUREAU			WIJZ.
ORANJEWOUDE B.V.			16234-0-1 0

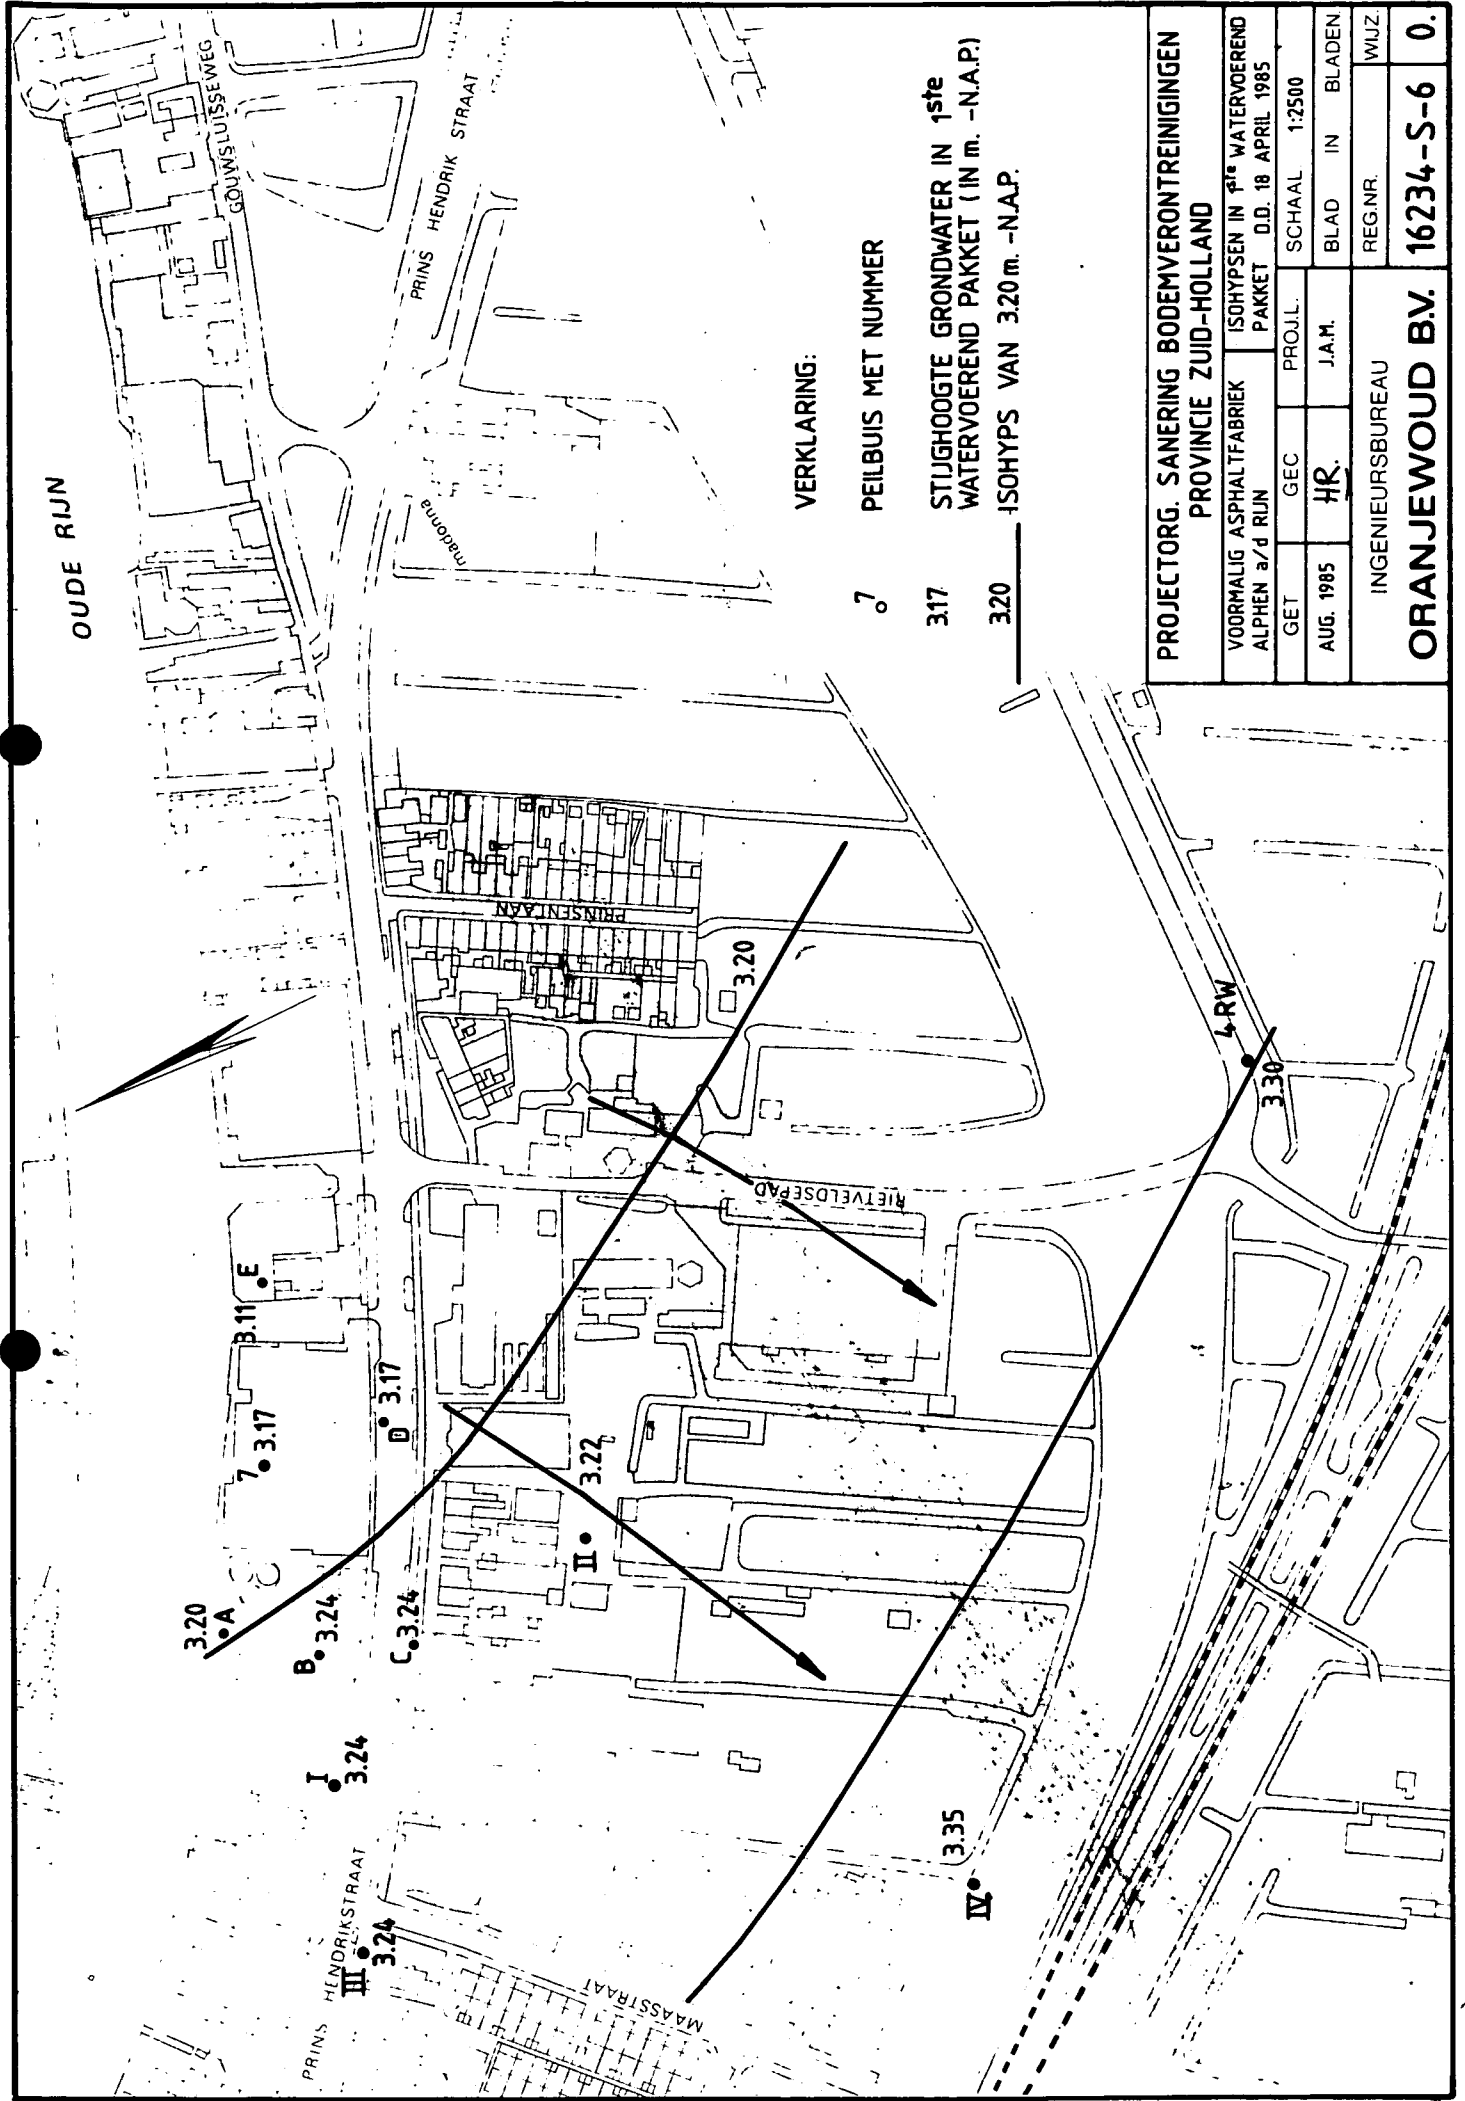


VERKLARING:

7 ○ PEILBUIJS MET NUMMER

317 STIJGHOOGTE GRONDWATER IN 1^{ste} WATERVOEREND PAKKET (IN m. -N.A.P.)

320 ISOHYPS VAN 320 m. -N.A.P.

PROJECTORG. SANERING BODEMVERONTREINIGINGEN			
PROVINCIE ZUID-HOLLAND			
VOORMALIG ASPHALTFABRIEK ALPHEN a/d RIJN		ISOHYPSEN IN 1 ^{ste} WATERVOEREND PAKKET D.D. 18 APRIL 1985	
GET	GEC	PROJ.L.	SCHAAL 1:2500
AUG. 1985	HR.	J.A.M.	BLAD IN BLADEN
INGENIEURSBUREAU			REG.NR.
ORANJEWOUDE BV.			16234-S-6 0.

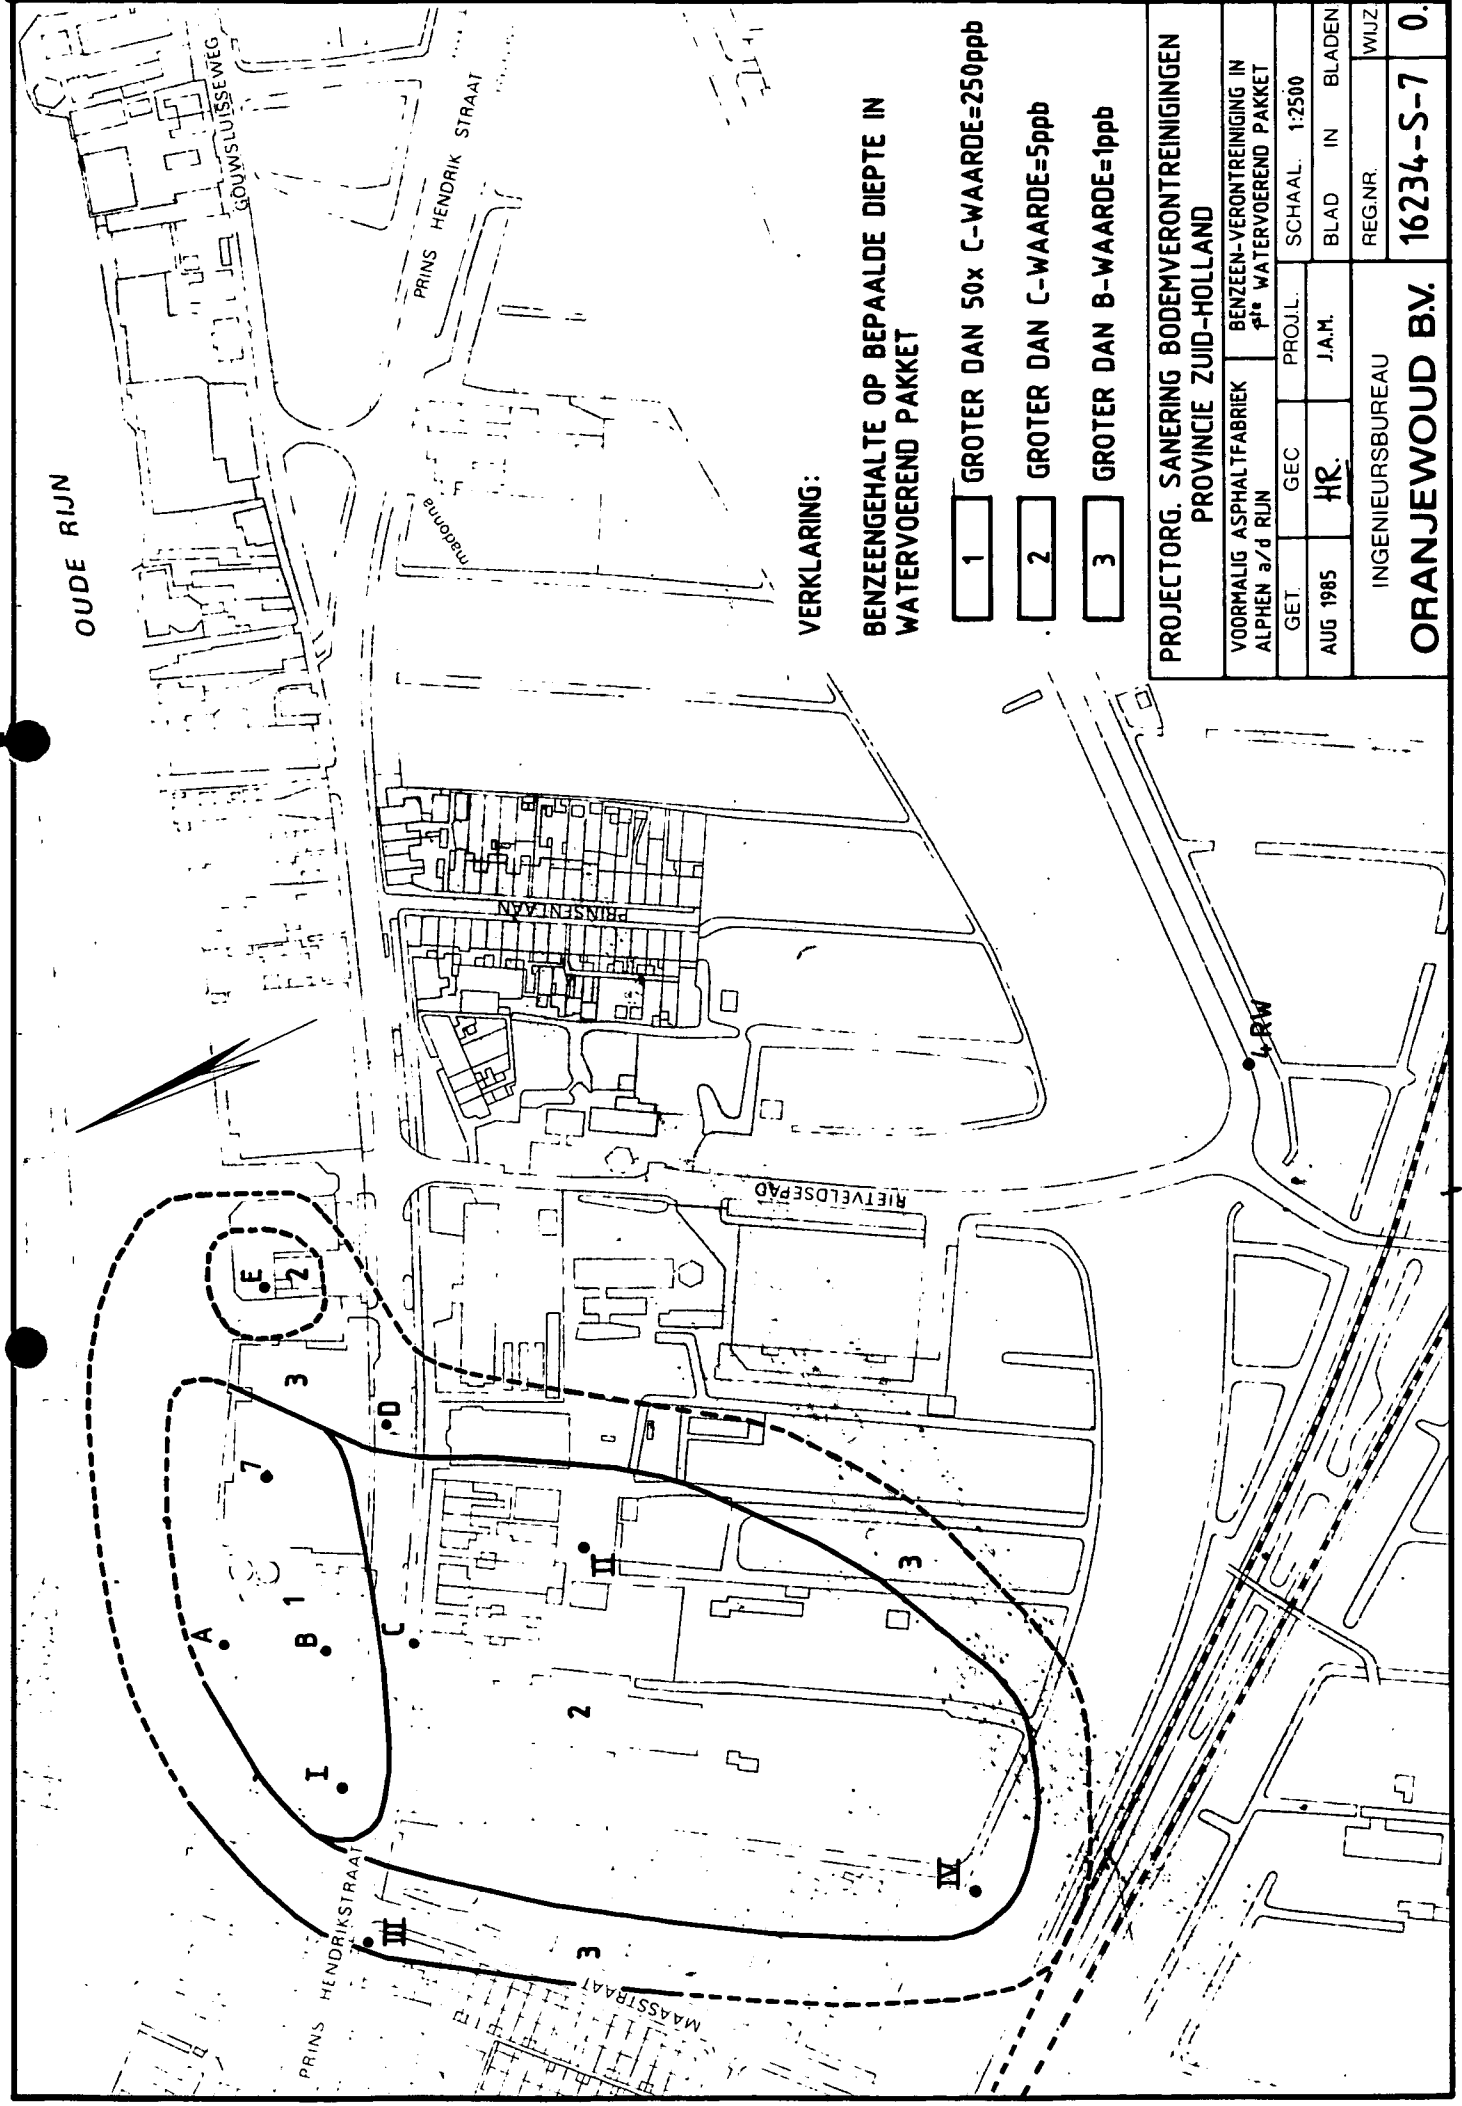


VERKLARING:

BENZEENGEHALTE OP BEPAALDE DIEPTE IN WATERVOEREND PAKKET

- 1 GROTER DAN 50x C-WAARDE=250ppb
- 2 GROTER DAN C-WAARDE=5ppb
- 3 GROTER DAN B-WAARDE=1ppb


PROJECTORG. SANERING BODEMVERONTREINIGINGEN			
PROVINCIE ZUID-HOLLAND			
VOORMALIG ASPHALTFABRIEK ALPHEN a/d RIJN		BENZEEN-VERONTREINIGING IN 4 ^{de} WATERVOEREND PAKKET	
GET.	GEC	PROJL.	SCHAAL. 1:2500
AUG 1985	HR.	J.A.M.	BLAD IN BLADEN
INGENIEURSBUREAU			REG.NR.
ORANJEWOUDE BV.			16234-S-7
			WIJZ 0.

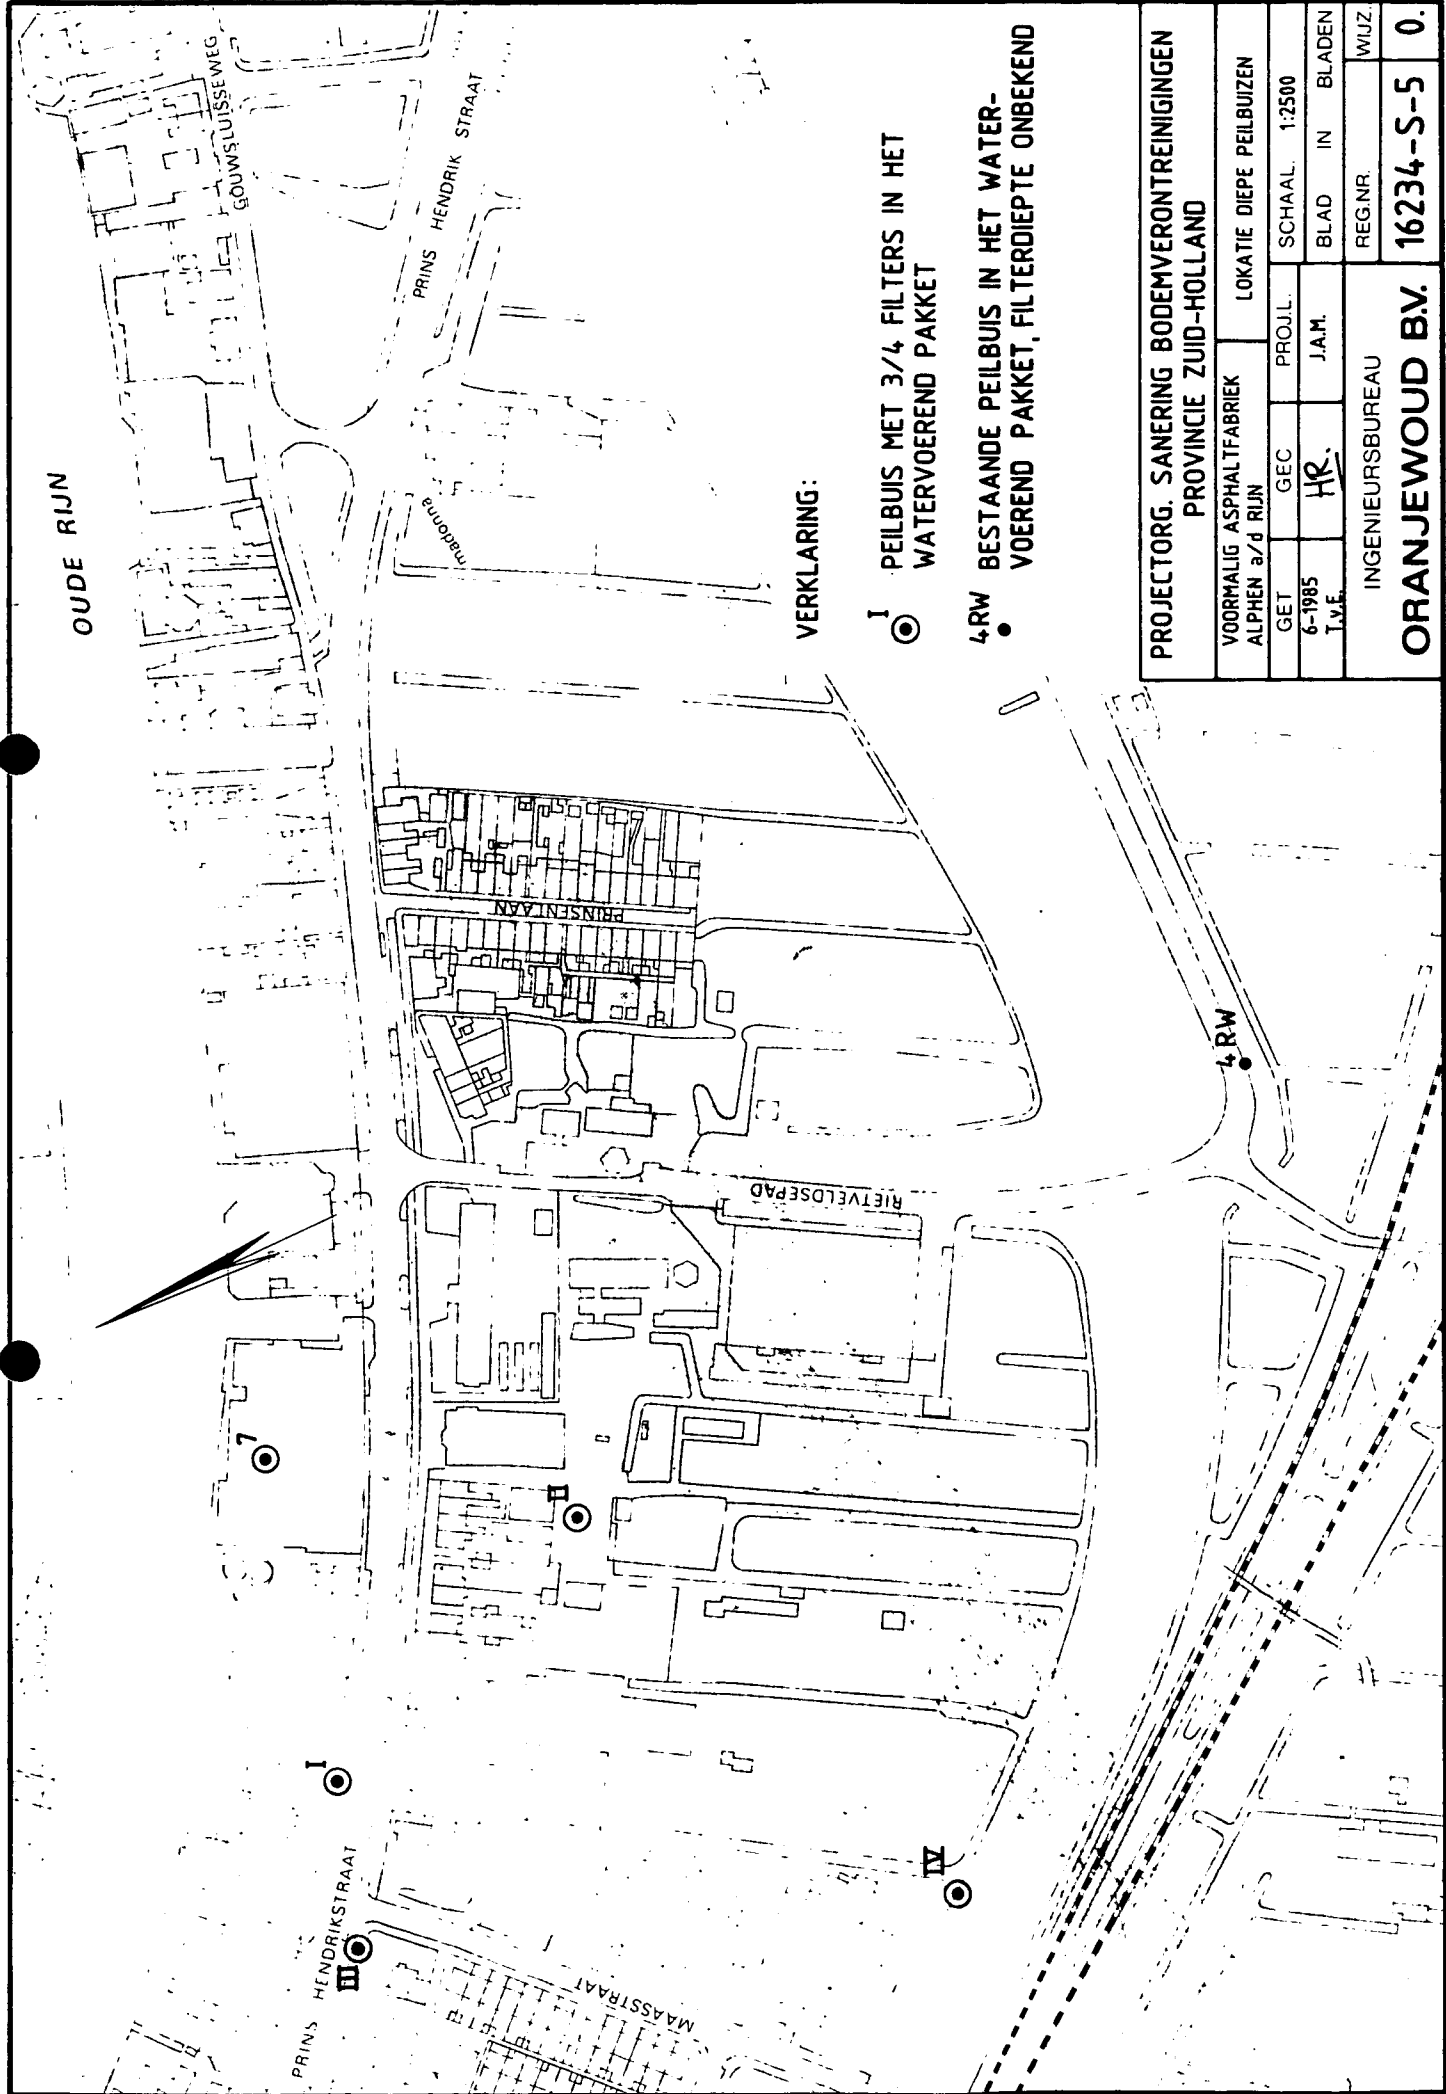

VERKLARING:

- I ○ PEILBUIS MET 3/4 FILTERS IN HET WATERVOEREND PAKKET
- 4RW ● BESTAANDE PEILBUIS IN HET WATERVOEREND PAKKET, FILTERDIEPTE ONBEKEND

PROJECTORG. SANERING BODEMVERONTREINIGINGEN		LOKATIE DIEPE PEILBUZEN	
PROVINCIE ZUID-HOLLAND			
VOORMALIG ASPHALTFABRIEK ALPHEN a/d RIJN		PROJ.L.	SCHAAL. 1:2500
GET	6-1985 T.v.E.	HR.	J.A.M.
INGENIEURSBUREAU		BLAD	IN BLADEN
ORANJEWOUD B.V.		REG.NR.	16234-S-5
		WIJZ.	0.

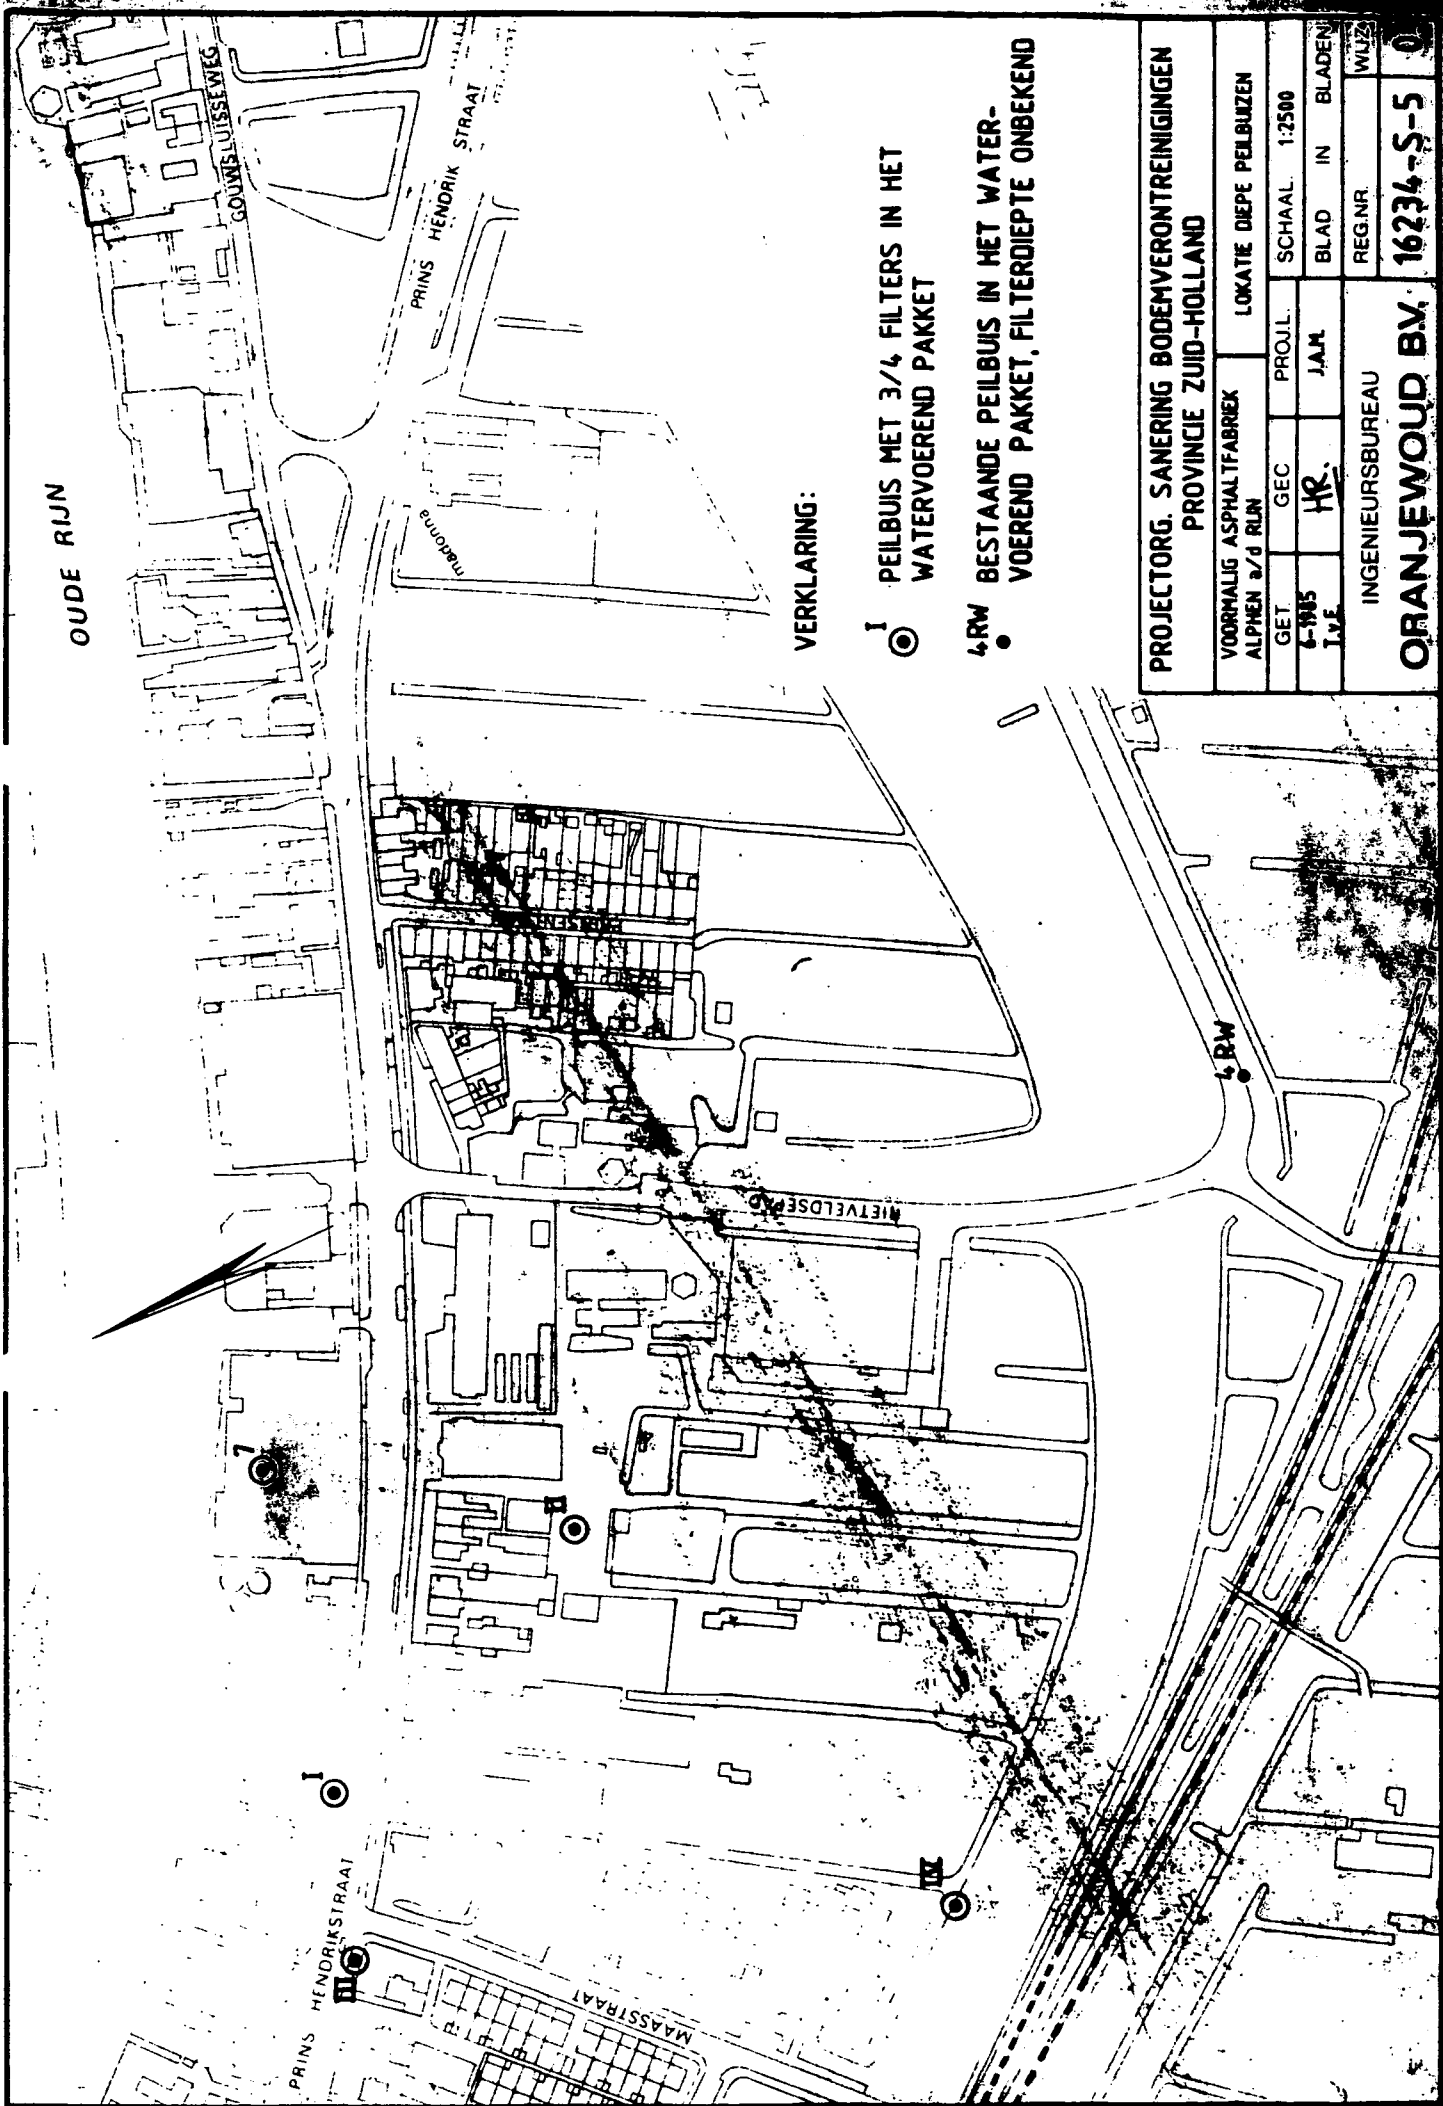

OUDE RIJN

GOUWSTUISSEWEG

PRINS HENDRIK STRAAT

EUDORP

NIEVELDESEWEG

PRINS HENDRIK STRAAT

MAASSTRAAT

VERKLARING:

1 ○ PEILBUIS MET 3/4 FILTERS IN HET WATERVOEREND PAKKET

4RW ● BESTAANDE PEILBUIS IN HET WATERVOEREND PAKKET, FILTERDIEPTE ONBEBEND

PROJECTORG. SANERING BODEMVERONTREINIGINGEN
PROVINCIE ZUID-HOLLAND

VOORMALIG ASPHALTFABRIEK ALPHEN 3/4 RIJN

LOKATIE DIEPE PEILBUZEN


GET	GEC	PROJL.	SCHAAL
6-1985		JAH	1:2500
J.V.E.	H.R.	BLAD	IN BLADEN

INGENIEURSBUREAU

REG.NR. **16236-S-5**

ORANJEWOUDE BV.

OUDE RIJN

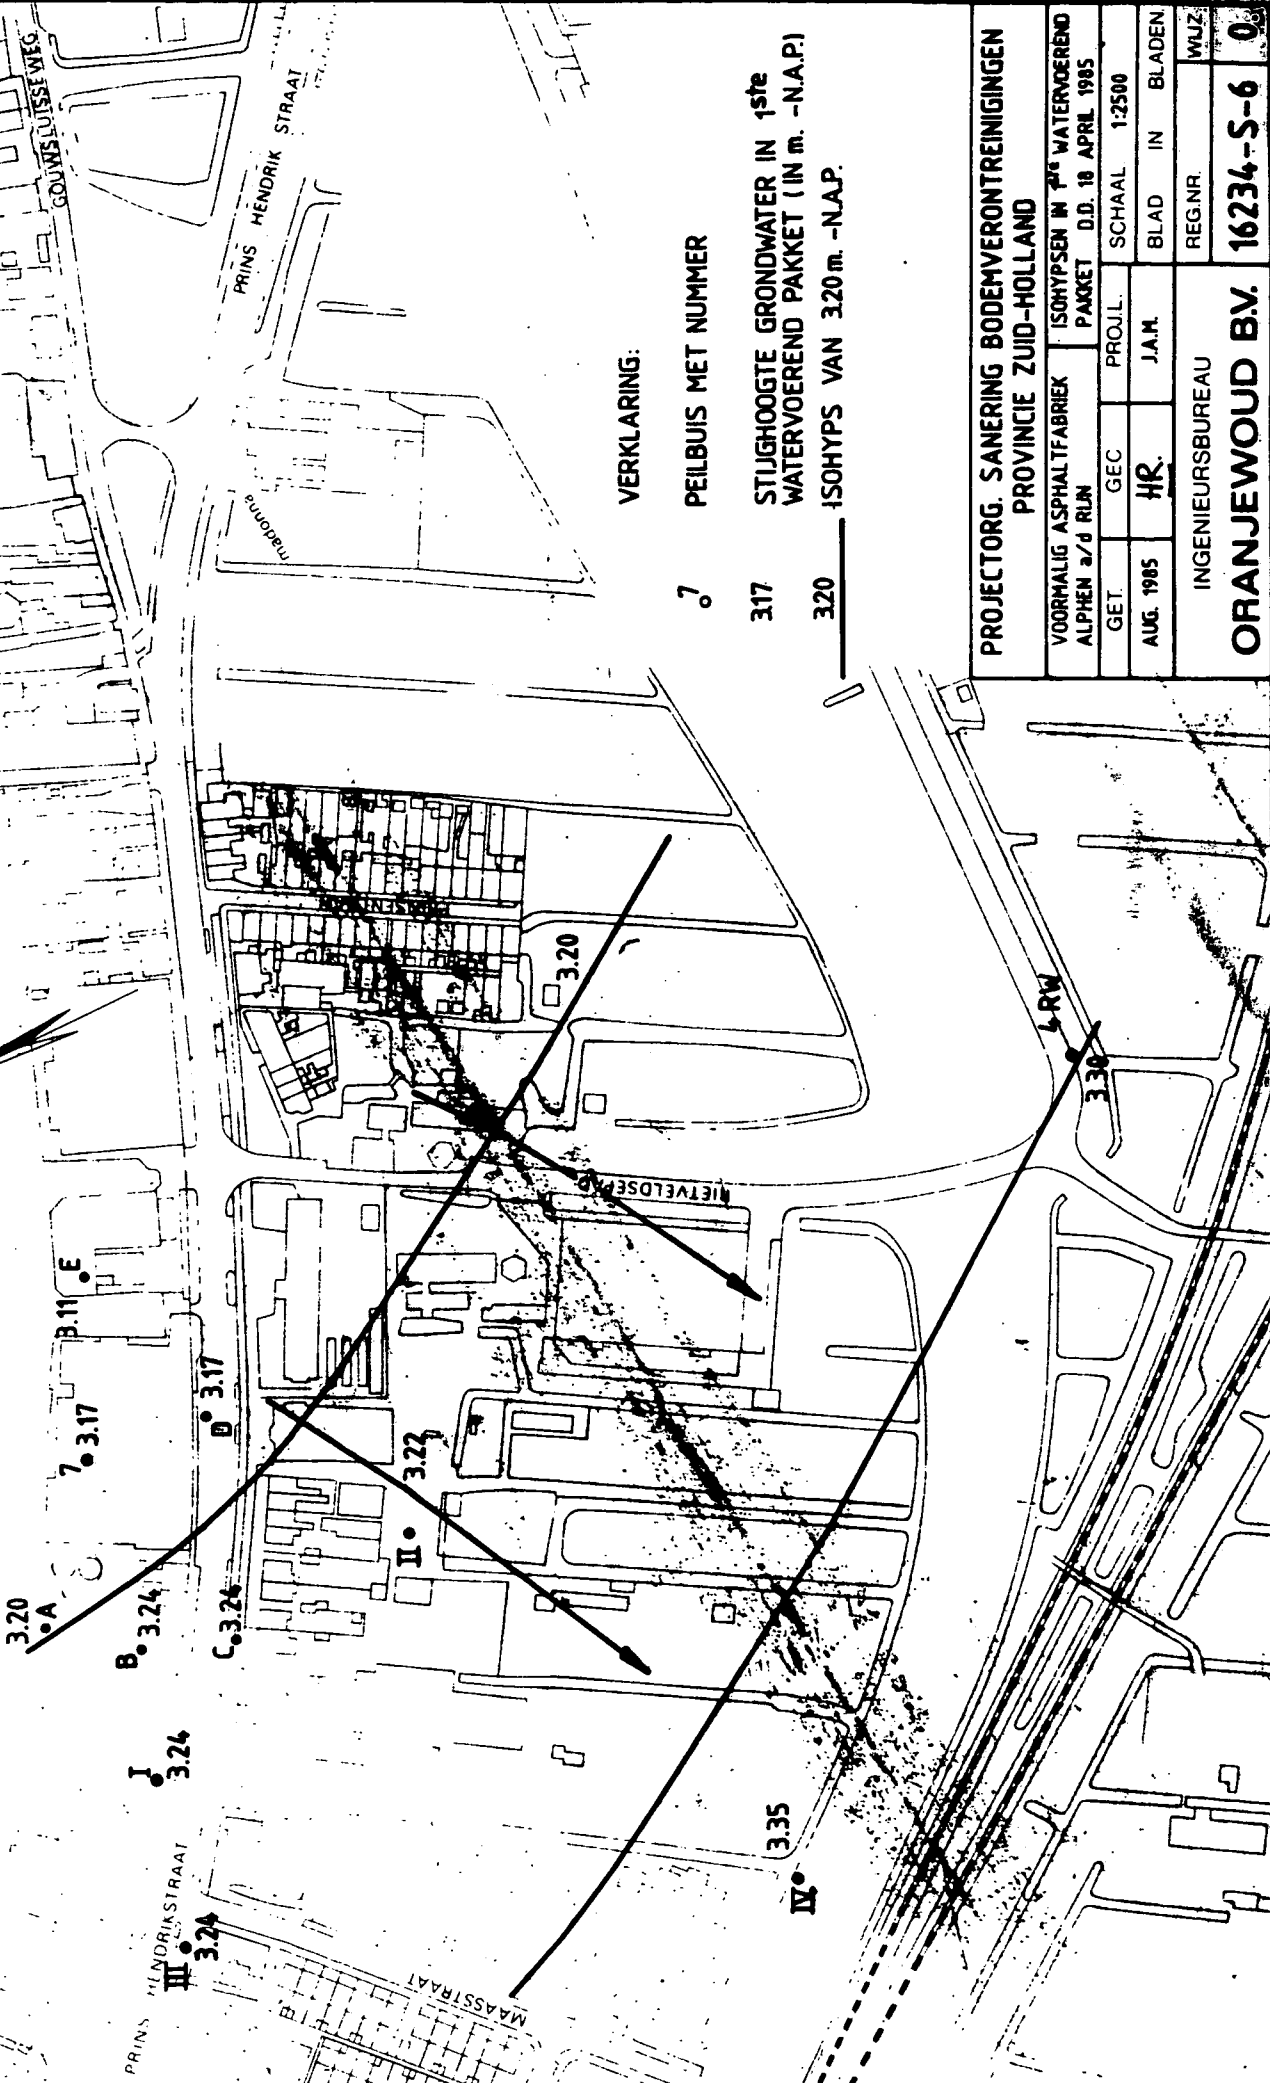


VERKLARING:

7 ○ PEILBUIS MET NUMMER

317 STIJGHOOGTE GRONDWATER IN 1ste WATERVOEREND PAKKET (IN m. -N.A.P.)

320 ——— ISOHYPS VAN 320 m. -N.A.P.

PROJECTORG. SANERING BODEMVERONTREINIGINGEN			
PROVINCIE ZUID-HOLLAND			
VOORMALIG ASPHALTFABRIEK ALPHEN a/d RIJN		ISOHYPSEN IN 1 ^{ste} WATERVOEREND PAKKET D.D. 18 APRIL 1985	
GET.	GEC.	PROJL.	SCHAAL
AUG. 1985	HR.	J.A.M.	1:2500
INGENIEURSBUREAU		BLAD	IN BLADEN
ORANJEWOUDE BV.		REG.NR.	16234-S-6 0

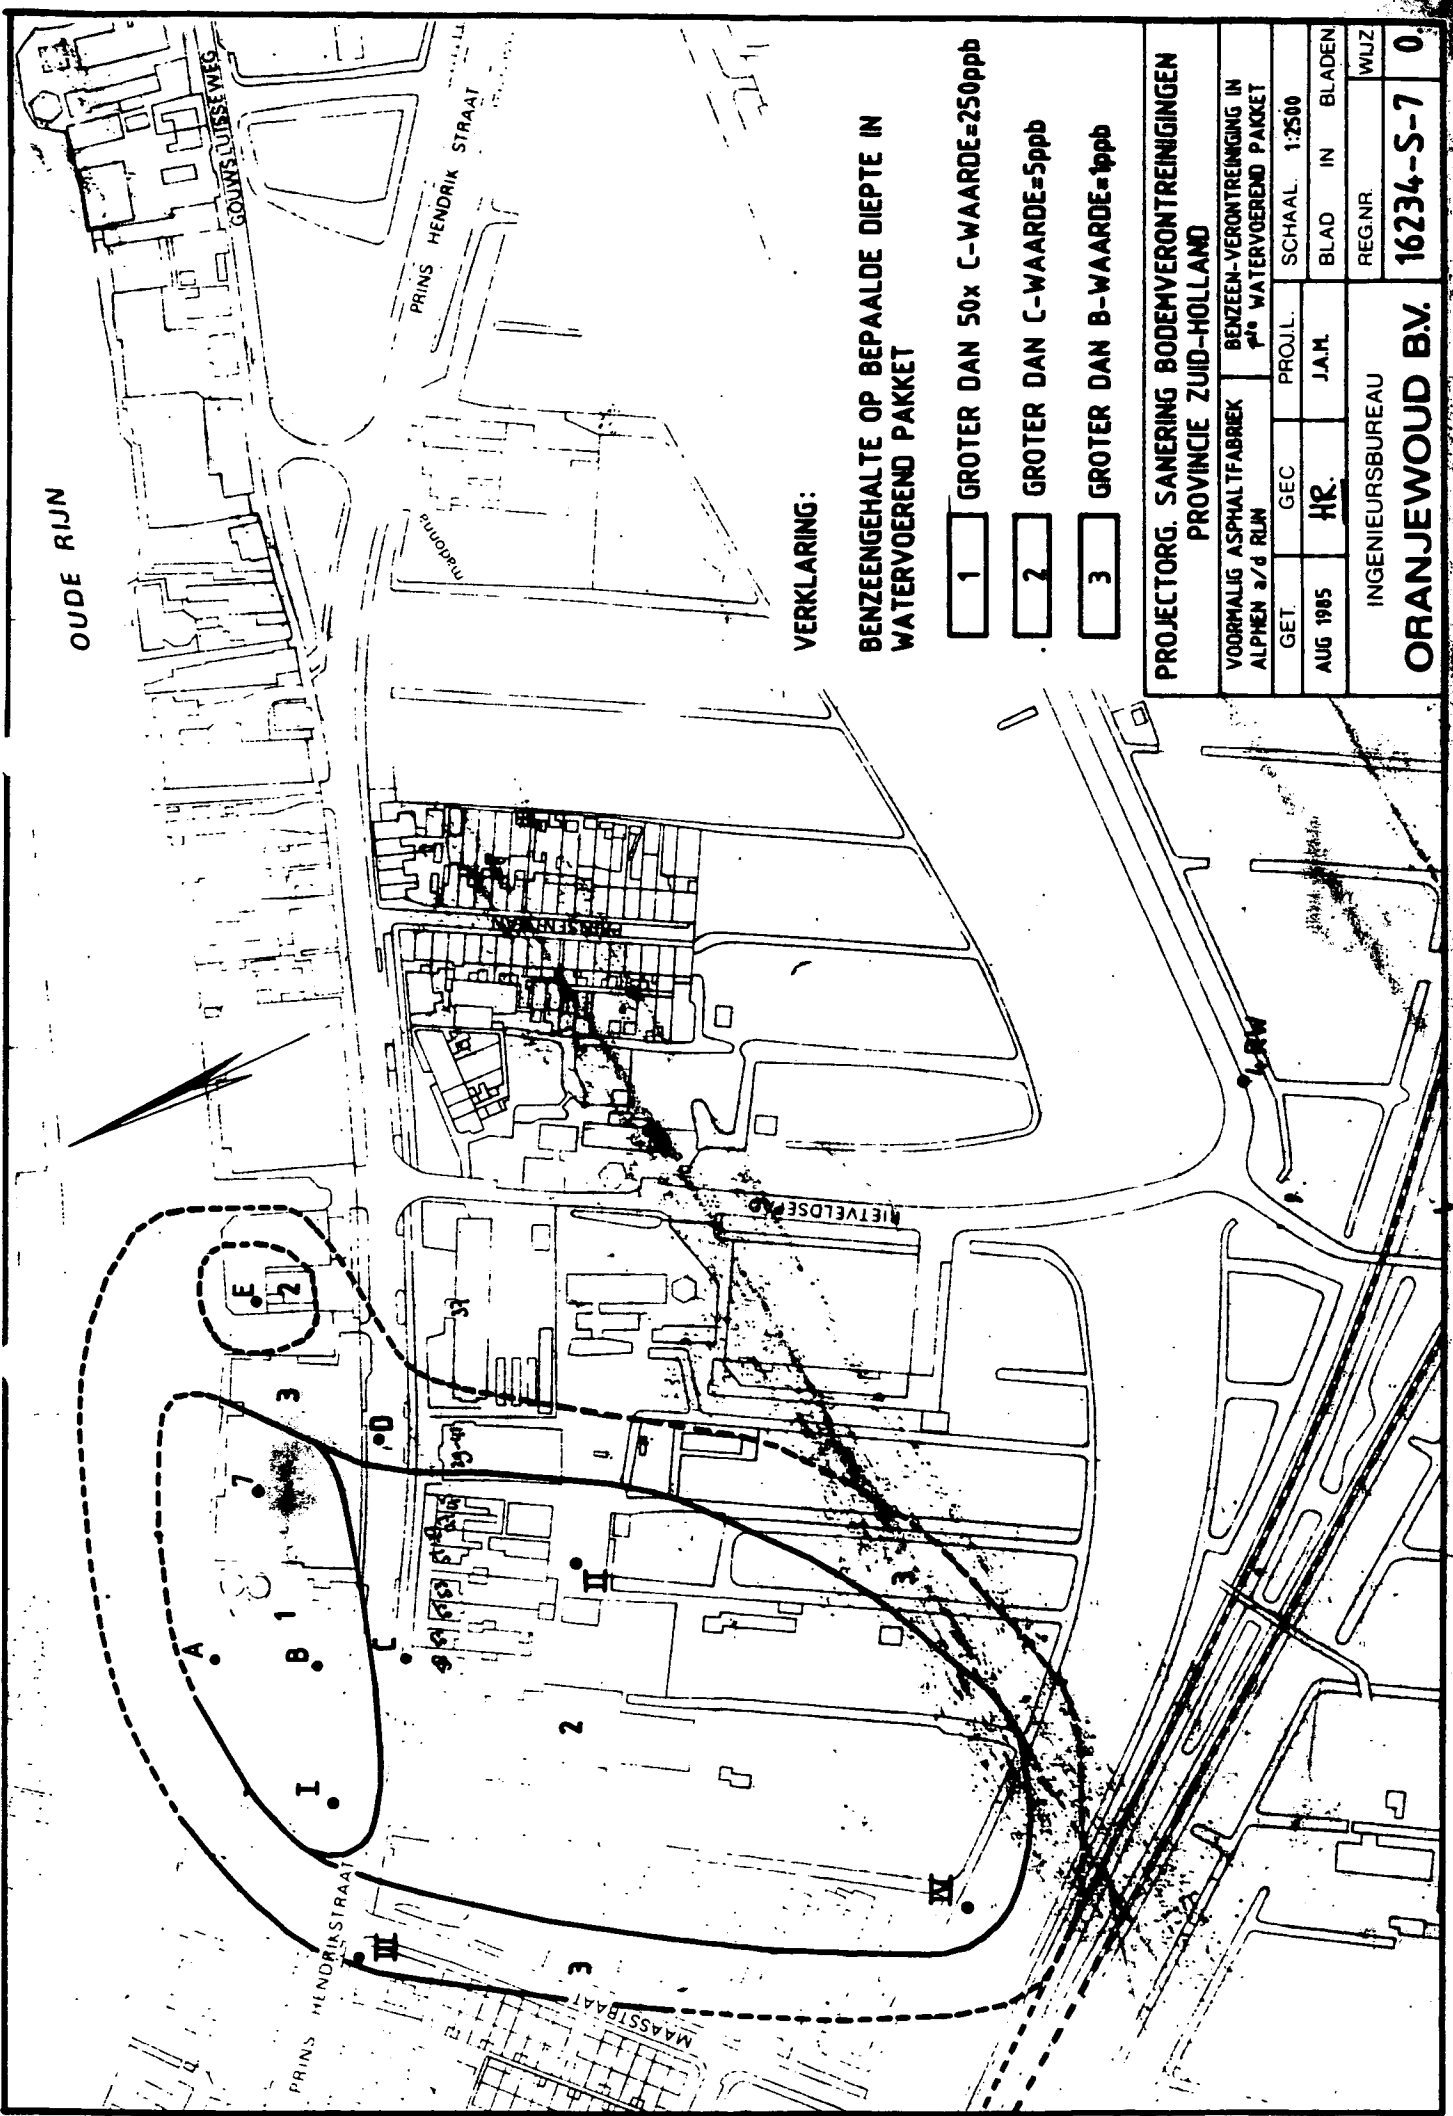

VERKLARING:

BENZEENGEHALTE OP BEPAALDE DIEPTE IN WATERVOEREND PAKKET

- 1 GROTER DAN 50x C-WAARDE=250ppb
- 2 GROTER DAN C-WAARDE=5ppb
- 3 GROTER DAN B-WAARDE=1ppb

PROJECTORG. SANERING BODEMVERONTREINIGINGEN			
PROVINCIE ZUID-HOLLAND			
VOORMALIG ASPHALTFABRIEK ALPHEN a/d RIJN		BENZEEN-VERONTREINIGING IN 1 ^{ste} WATERVOEREND PAKKET	
GET.	GEC.	PROJL.	SCHAAL.
AUG 1985	HR.	J.A.H.	1:2500
INGENIEURSBUREAU		BLAD IN	BLADEN
		REGNR.	WUZ
ORANJEWOUD BV.		16234-S-7 0.	