




BOVENAANZICHT
Schaal 1:1000

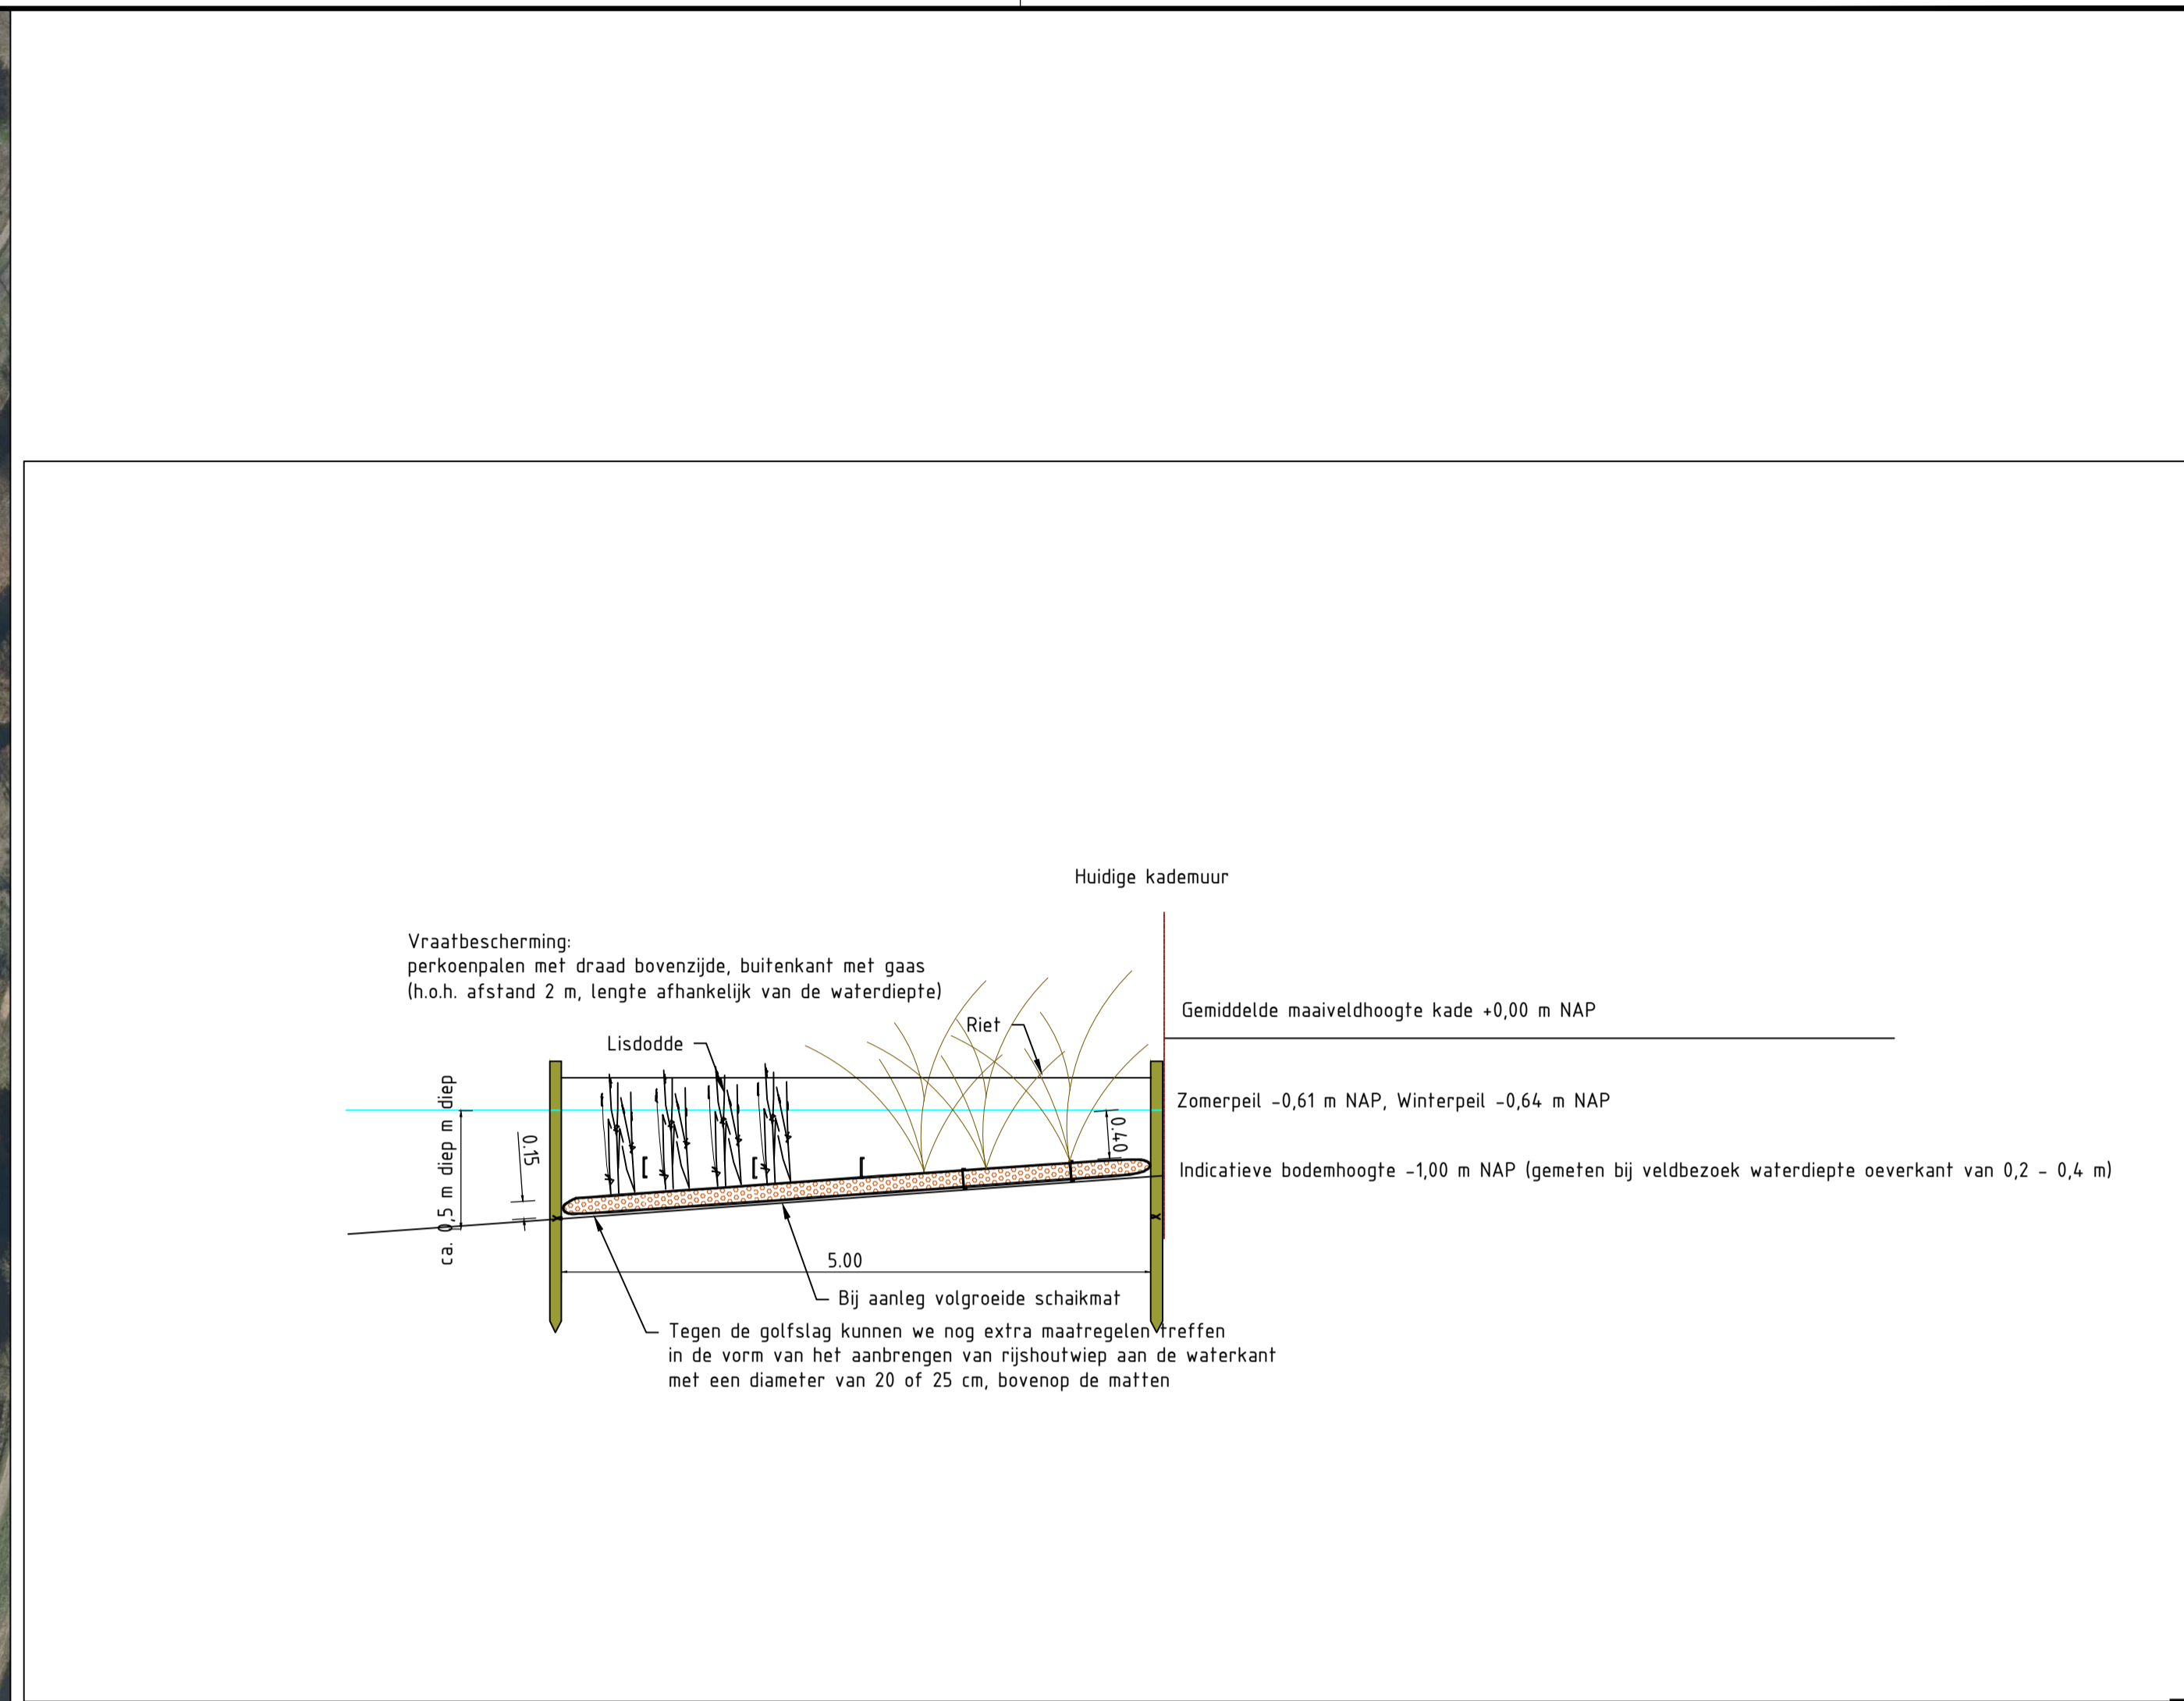

DOORSNEDE NVO
Schaal 1:50

- OPMERKINGEN**
- De bodemhoogte in de dwarsdoorsnede is indicatief ingetekend. De dieptemetingen zijn beschikbaar tot 18 m uit de oever.
 - De schaikmaten worden direct aan de oever geplaatst.
 - De afstanden zijn in meters

LEGENDA

BOVENAANZICHT

Locatie Schaikmaten

DWARSDOORSNEDEN

Indicatief huidig maaiveld

Schaikmat

Witteveen + Bos

Wijz.	Getekend	Datum	Omschrijving
A			
B			
C			

CONCEPT 001
22-12-2022

Opdrachtgever
Hoogheemraadschap van Rijnland
Project
Werkzaamheden KRW fase 3 waterlichamen
Schetsontwerp
Onderdeel
Zegerplas inrichting
Zegerplas - Schaikmaten

Status	Concept	Getekend	M. Slob
Datum	22-12-2022	Gecontroleerd	B. van den Berg
Formaat	Schaal	Projectcode	Tekeningnummer
A1	1:200	127701	1/1
			Bladnummer
			1/1

Witteveen + Bos Raadgevende ingenieurs B.V. | Deventer
Blaak 16 | Postbus 2397 | 3000 CJ Rotterdam | +31 (0)10 244 28 00 | www.witteveenbos.com | KvK 38020751

Bestandslocatie en -naam: P:\1277\127701\WP\50 Technische uitwerking\Zegerplas\schaikmaten\Schets schaikmaten_Zegerplas_vz.dwg

Plotdatum: 12/22/2022 2:10